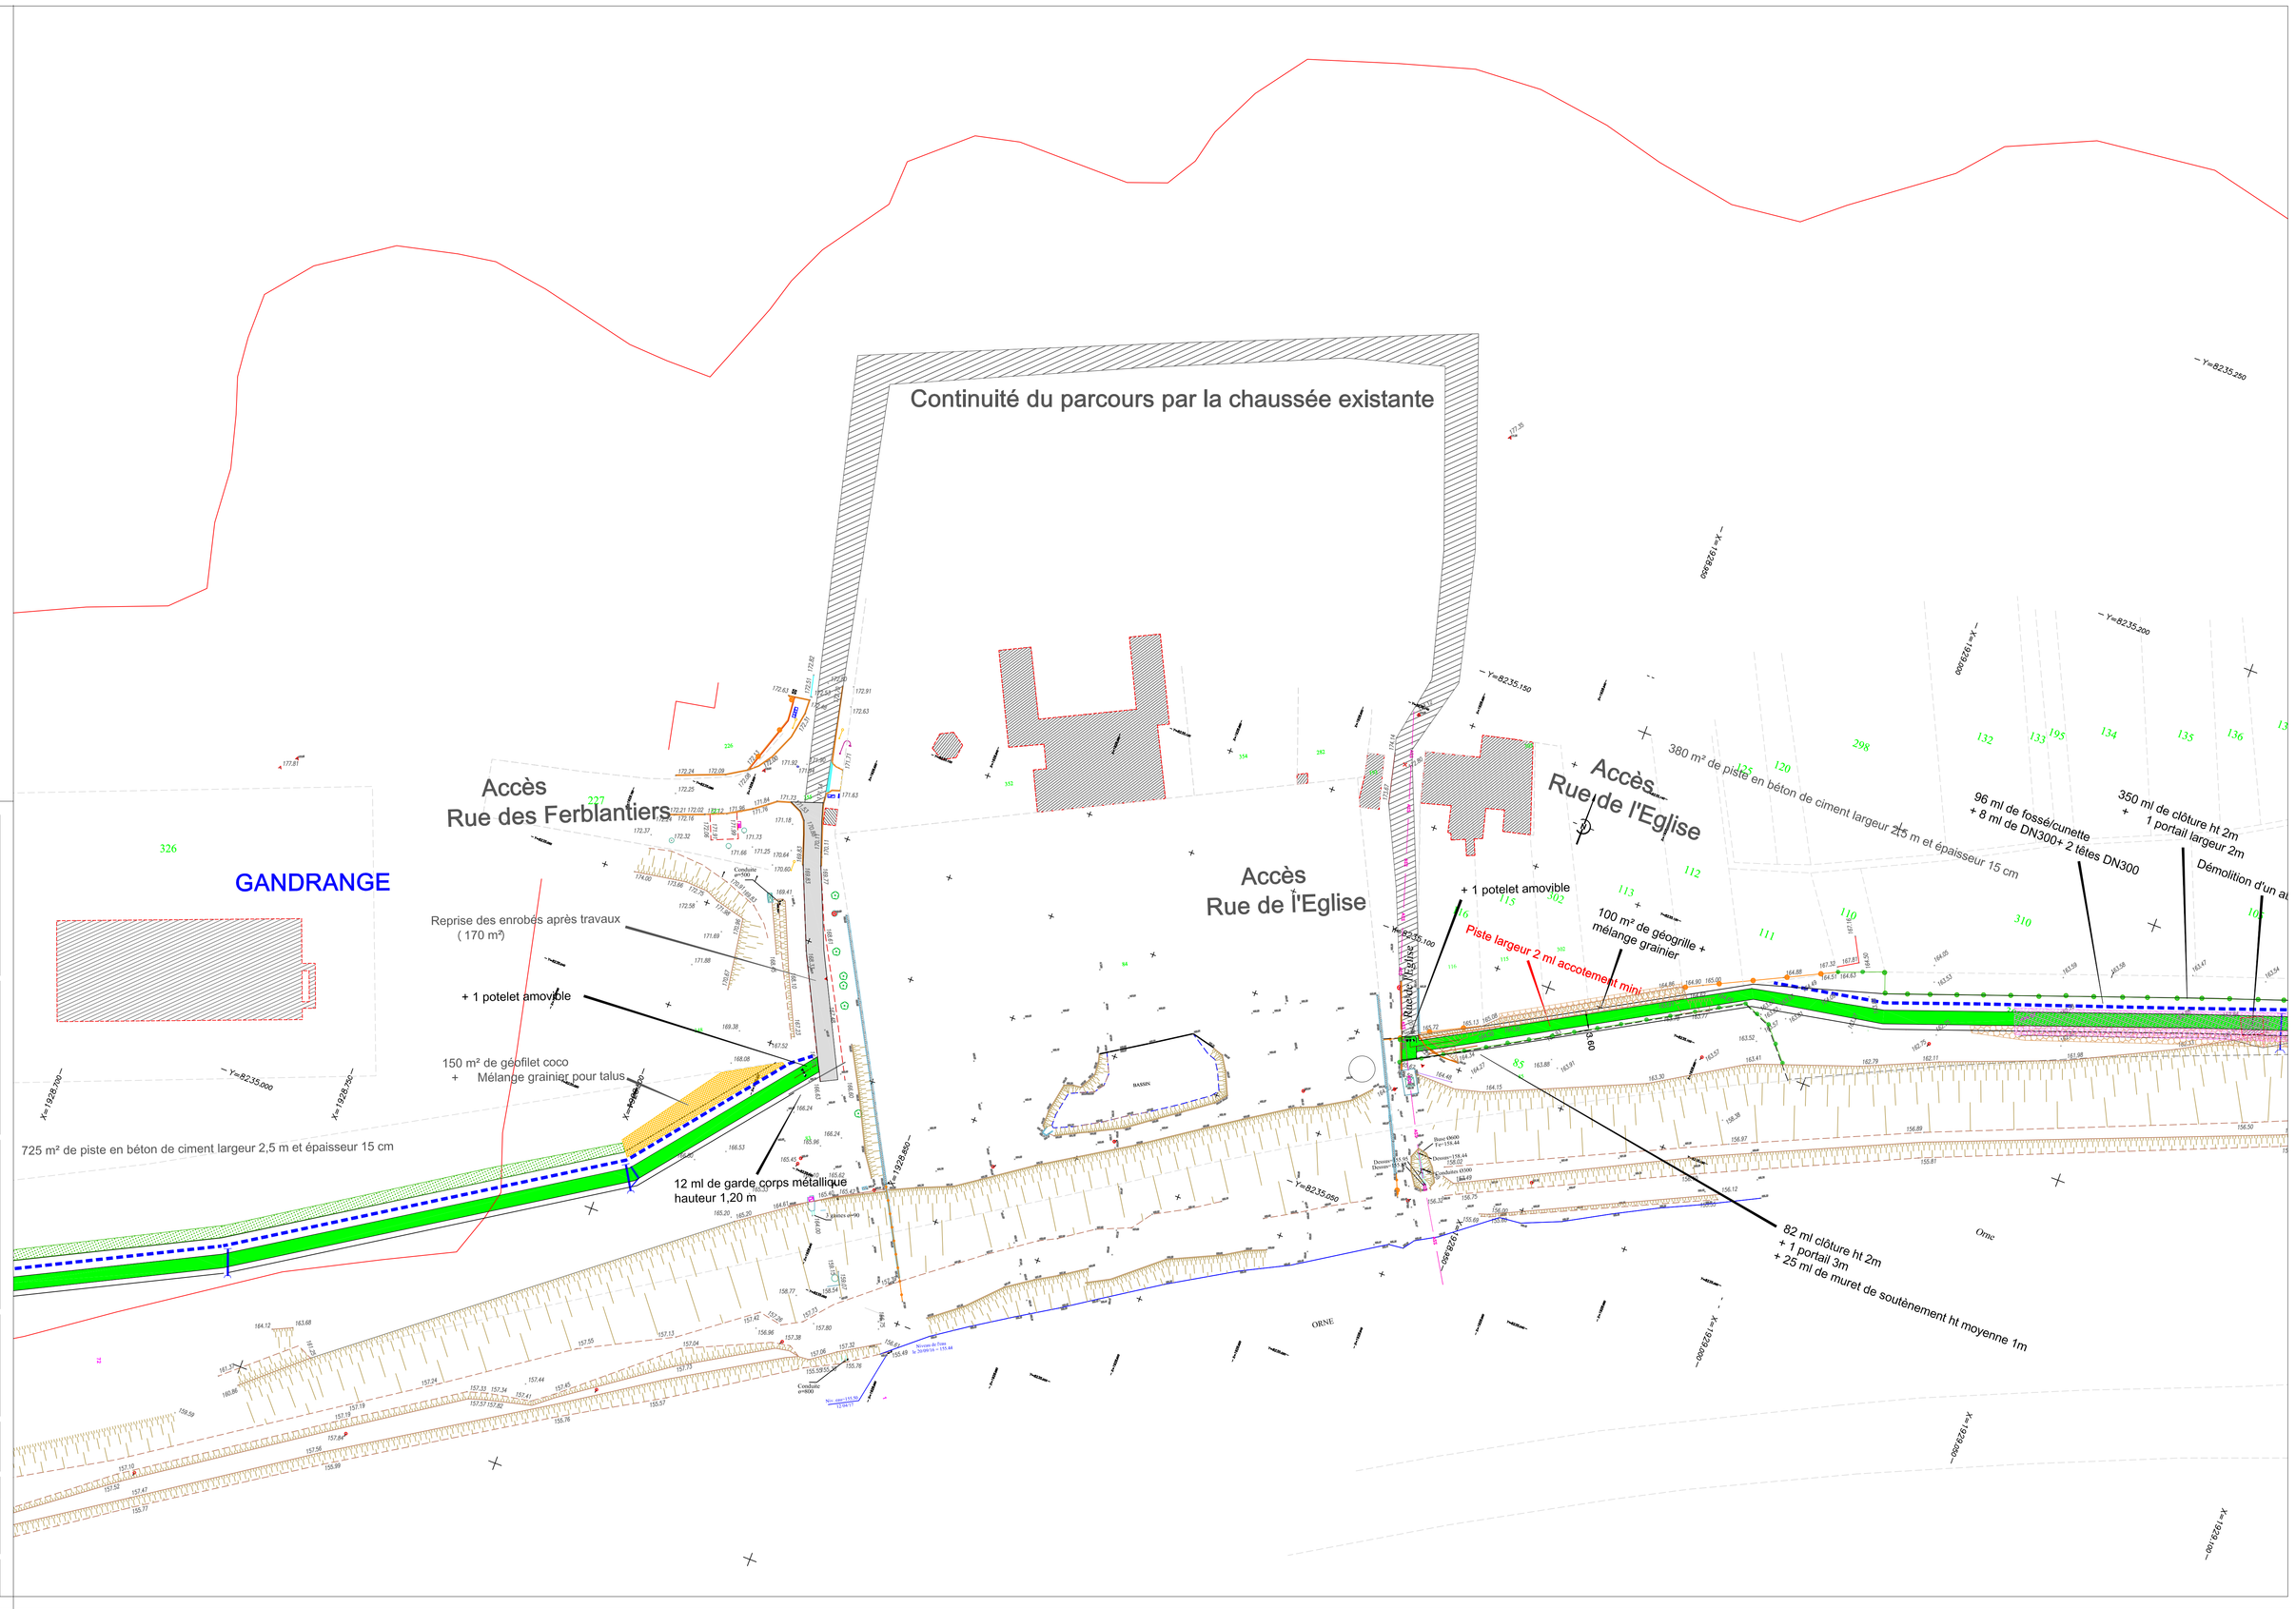

Maîtrise d'Ouvrage

COMMUNAUTE DE COMMUNES
RIVES DE MOSELLE
57 280 Maizières les Metz

SCHEMA COMMUNAUTAIRE DES VOIES VERTES
LIAISON VELOROUTE "L'ECHAPPEE BLEUE"
FIL BLEU DE L'ORNE

BeA GROUPE PINGAT
2, Rue des Compagnons
ZAC Sébastopol
57070 - METZ
Téléphone: 03.87.30.79.43
Télécopie: 03.87.18.55.15
E-mail: contact@bea-ingenierie.com

PLAN

PLAN D'AMENAGEMENT
Gandrange - Section 6 et 7 (Rue de l'Eglise / Rue des Ferblantiers)

LOT

N° D'AFFAIRE :		N° DE PLAN	IND
170027		VRD 09	0
PHASE: DLE	ECHELLE : 1/500		

DESSINE PAR	VERIFIE PAR	DATE	FICHIER
C. VOINIER	M. FLEURANCE	21/01/2019	170027 PRO PLAN ind 12

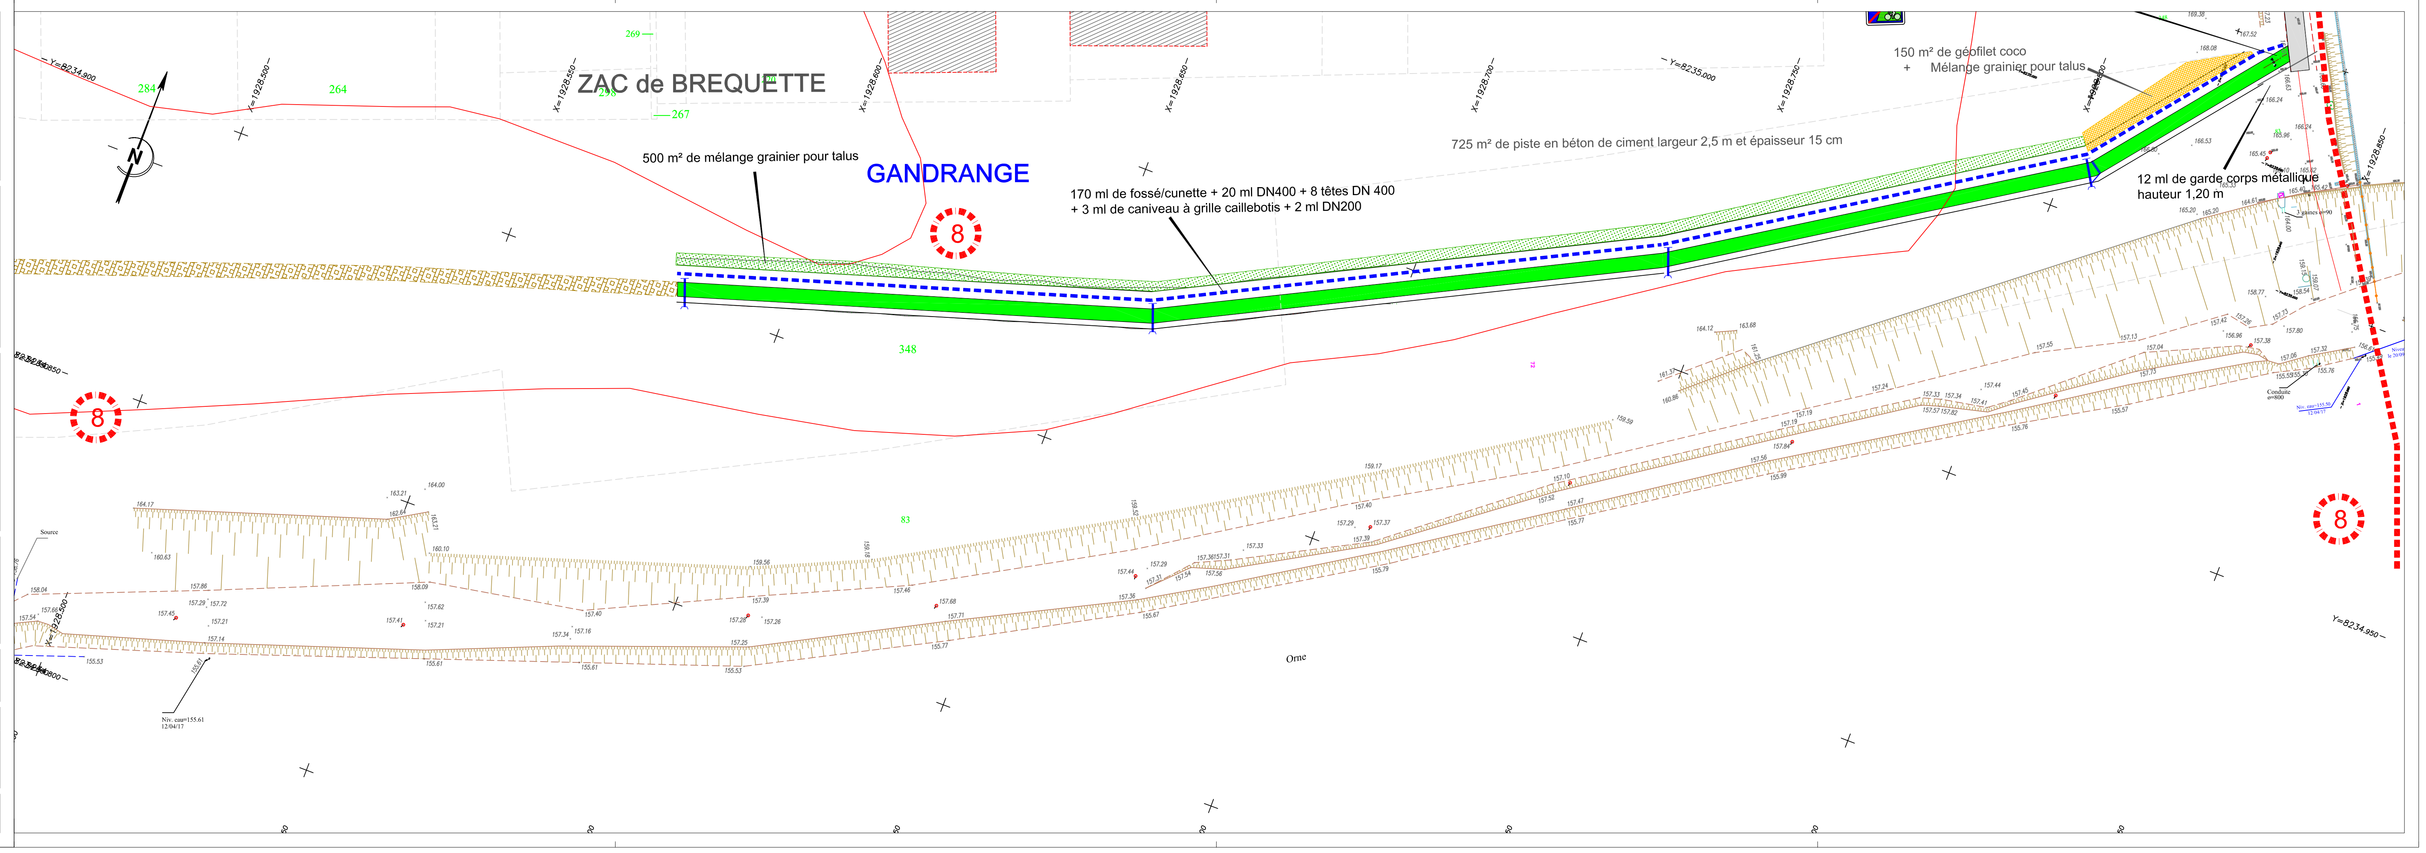

Maîtrise d'Ouvrage

COMMUNAUTE DE COMMUNES
RIVES DE MOSELLE
57 280 Maizières les Metz

SCHEMA COMMUNAUTAIRE DES VOIES VERTES
LIAISON VELOROUTE "L'ECHAPPEE BLEUE"
FIL BLEU DE L'ORNE

BeA GROUPE PINGAT
2, Rue des Compagnons
ZAC Sébastopol
57070 - METZ
Téléphone: 03.87.30.79.43
Télécopie: 03.87.18.55.15
E-mail: contact@bea-ingenierie.com

PLAN

PLAN D'AMENAGEMENT
Gandrange - Section 8 (Rue des Ferblantiers /ZAC de Bréquette)

LOT

N° D'AFFAIRE :		N° DE PLAN	IND
170027		VRD 10	0
PHASE: DLE	ECHELLE : 1/500		

DESSINE PAR	VERIFIE PAR	DATE	FICHIER
C. VOINIER	M. FLEURANCE	21/01/2019	170027 PRO PLAN ind 12